


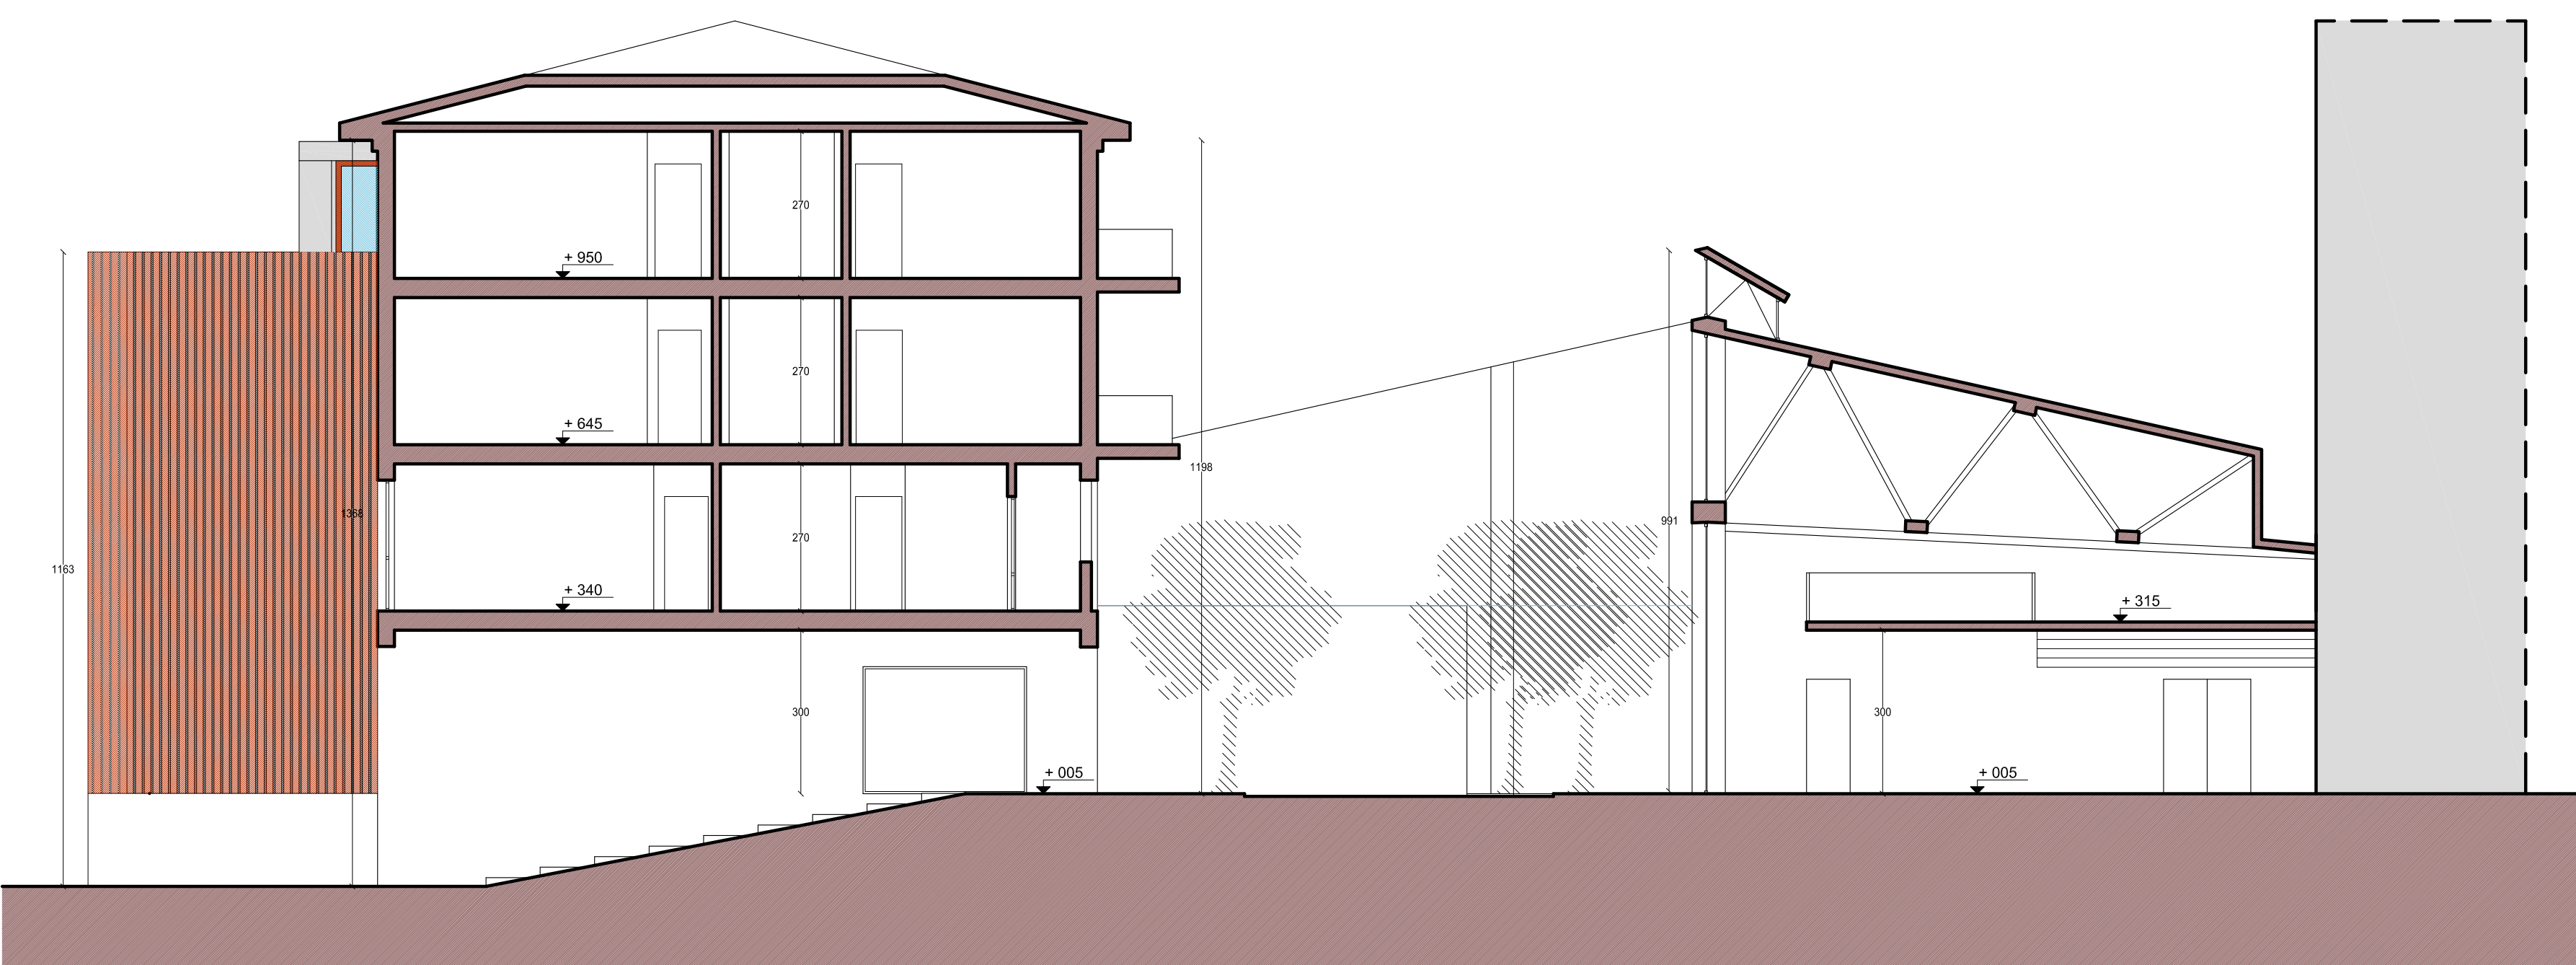


sezione A-A



prospetto B-B



prospetto C-C

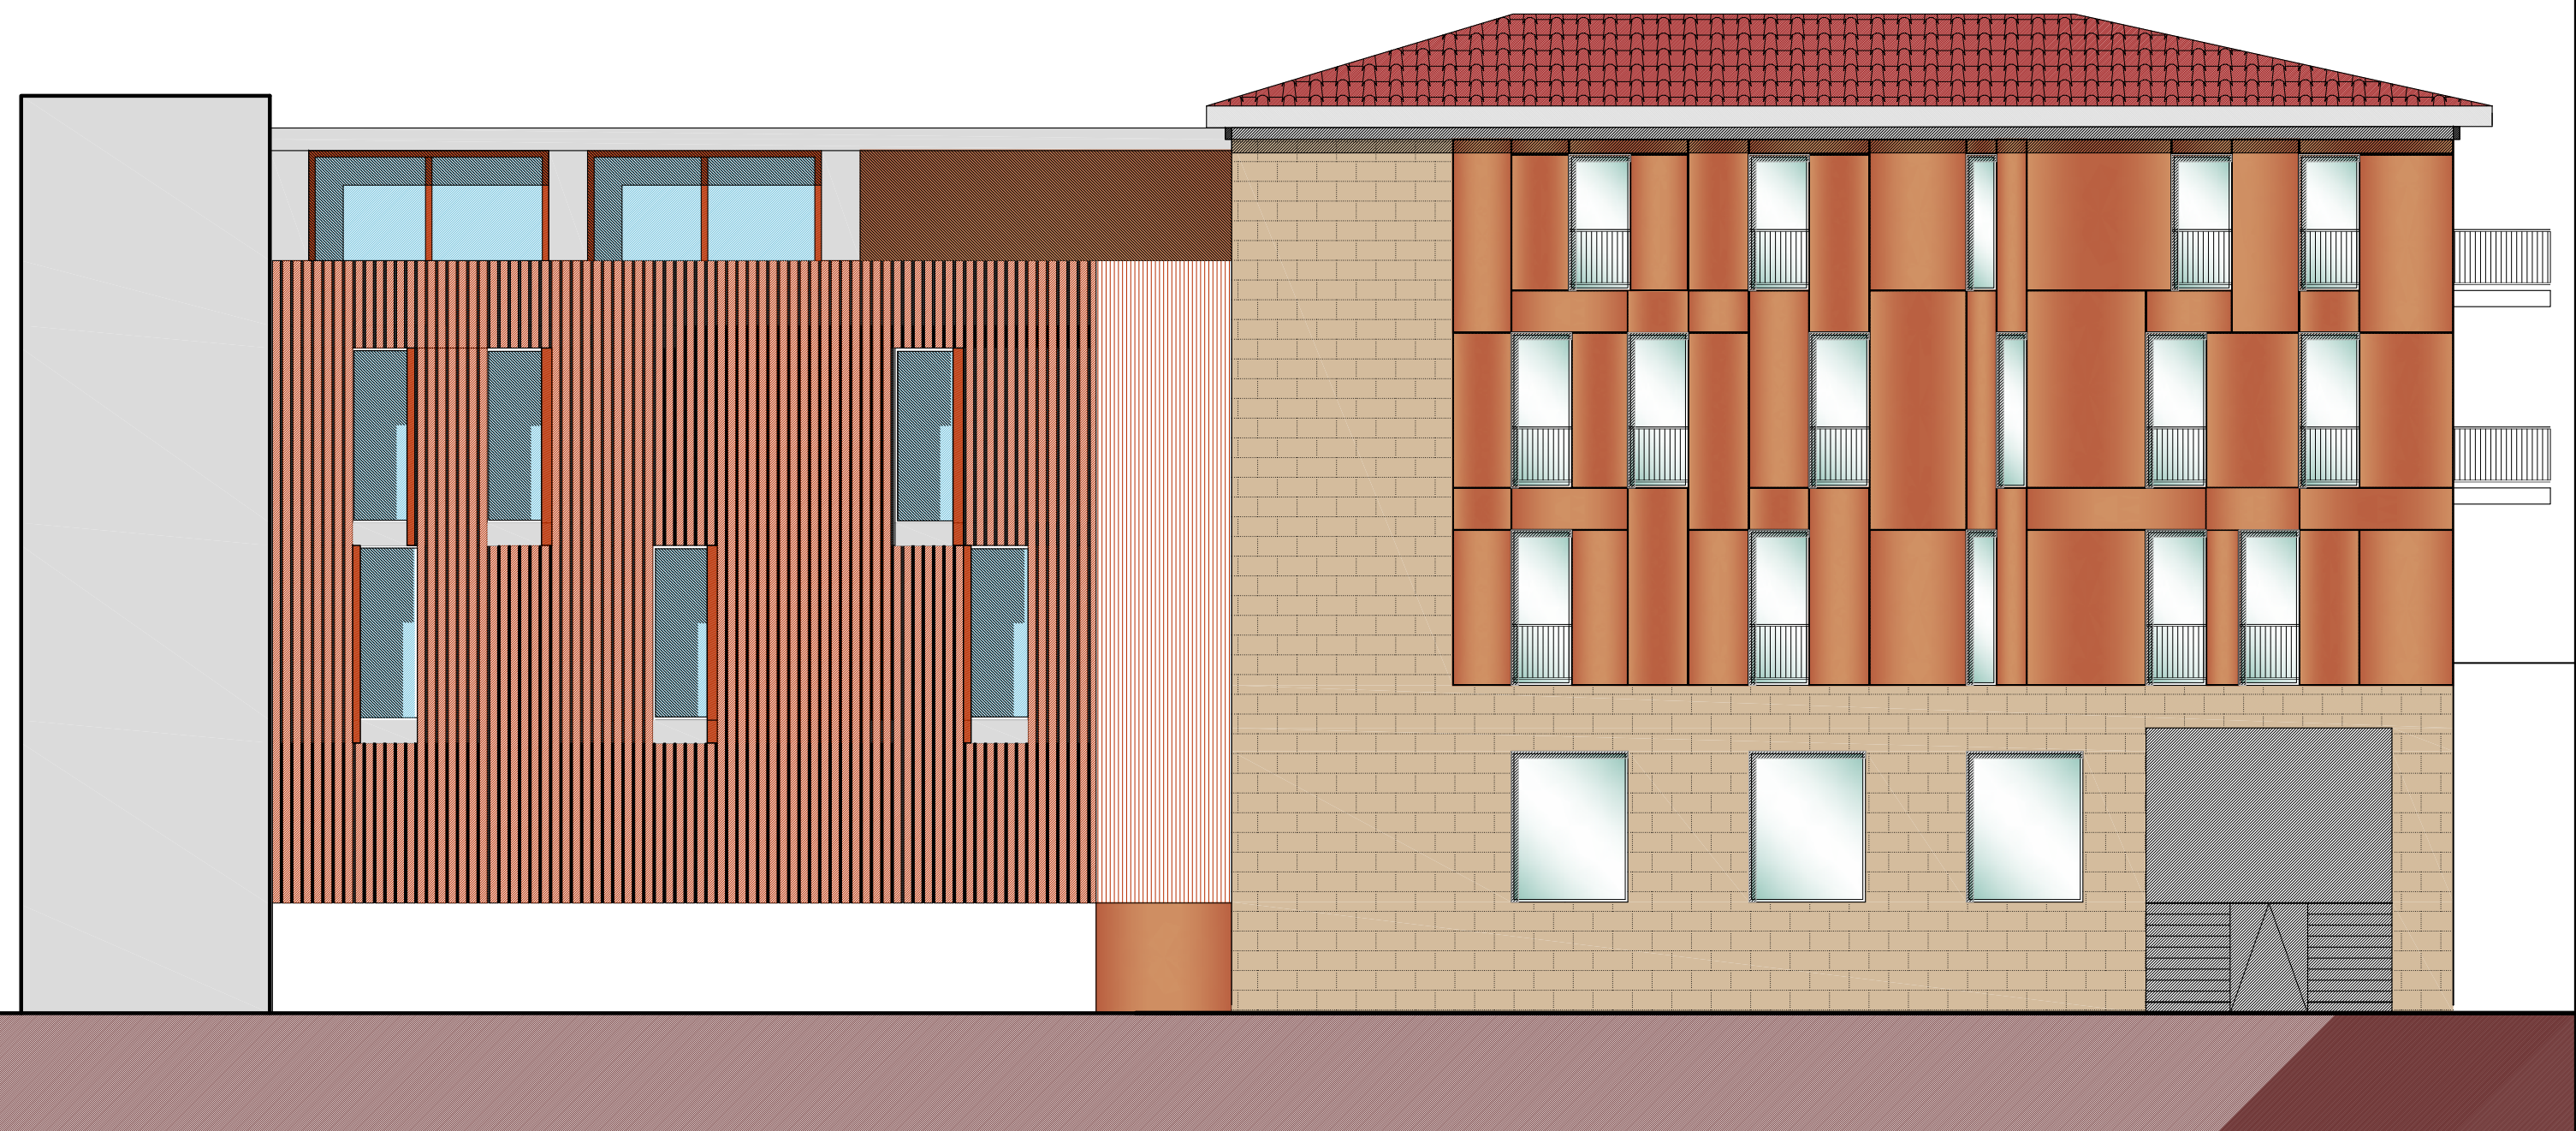

prospetto D-D



COMUNE DI AREZZO
PROVINCIA DI AREZZO

Committenza: S.I.F. Immobiliare s.r.l.
Via Guido Monaco 58, Arezzo

Oggetto: Piano di recupero per la riconversione della
ex autorimessa Guido Monaco

Progettisti: arch. Massimiliano Baqu 
Via Guadagnoli 11 - 52100 Arezzo
tel.: 0575/1821710 cell. : 347/6587892
e-mail: massimiliano.baque@3mr.it

COD. FASE D	Elaborato: 13	Descrizione: STATO DI PROGETTO Prospetti e sezioni
Scala: 1/100	Data: Ottobre 2009	Revisione: 4
Collaborazione:	Controllato:	Approvato committenza:

A termine di legge lo studio tecnico si riserva la propriet  di questo disegno,
la proibizione di riprodurlo e/o trasferirlo a terzi senza autorizzazione scritta.

COMUNE DI AREZZO
PROVINCIA DI AREZZO


Committenza: S.I.F. Immobiliare s.r.l.
Via Guido Monaco 58, Arezzo

Oggetto: Piano di recupero per la riconversione della
ex autorimessa Guido Monaco

Progettisti: arch. Massimiliano Baqu 
Via Guadagnoli 11 - 52100 Arezzo
tel.: 0575/1821710 cell. : 347/6587892
e-mail: massimiliano.baque@3mr.it

COD. FASE	Elaborato: 24	Descrizione: STATO DI PROGETTO
D		Sezioni Verifica volume
Scala: 1/100	Data: Ottobre 2009	Revisione: 4
Collaborazione:	Controllato:	Approvato committenza:

A termine di legge lo studio tecnico si riserva la propriet  di questo disegno,
la proibizione di riprodurlo e/o trasferirlo a terzi senza autorizzazione scritta.

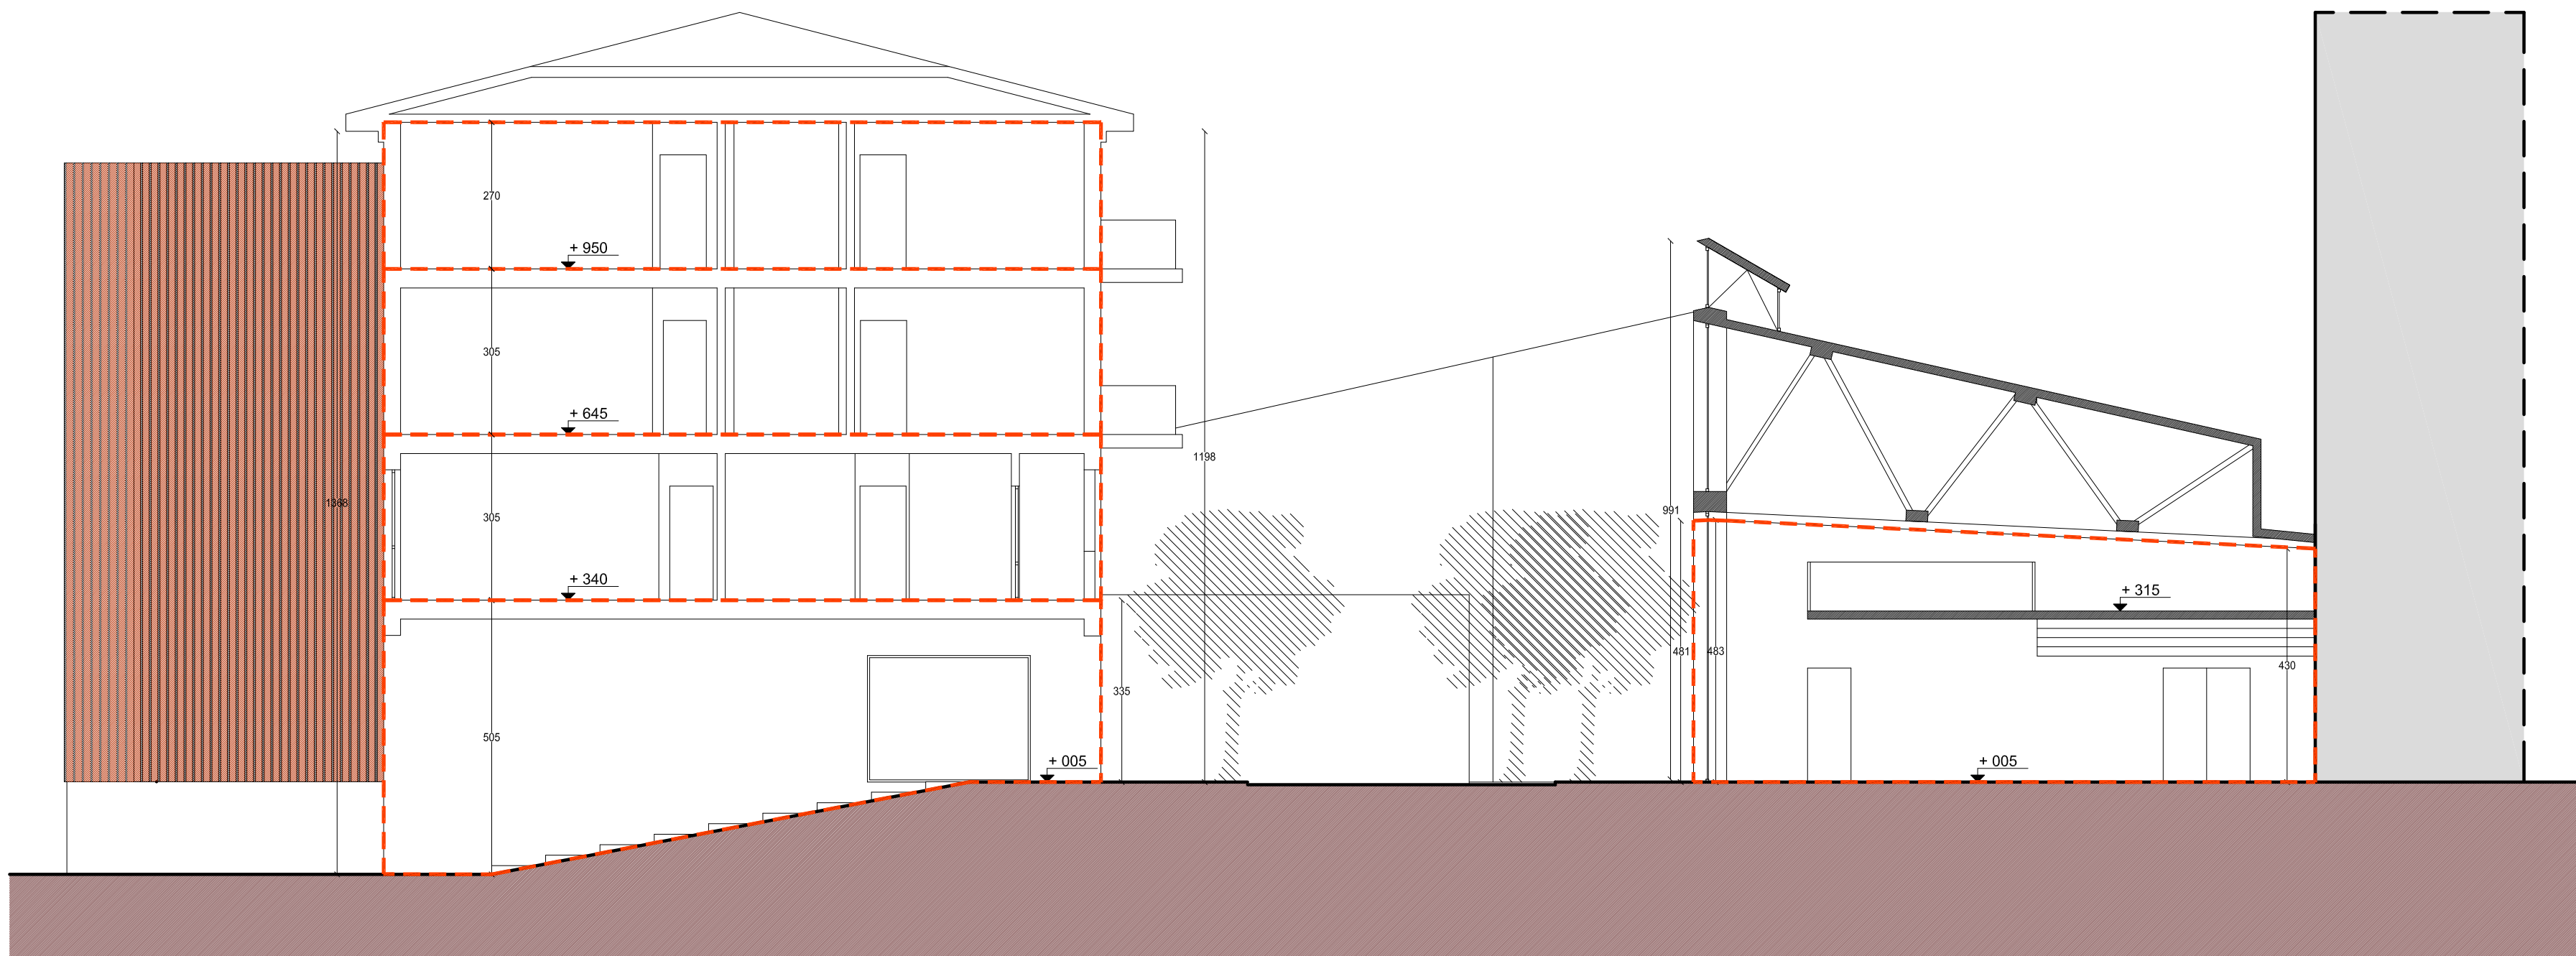

sezione A-A



prospetto C-C